



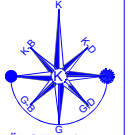

İMAR PLANI DEĞİŞİKLİĞİ

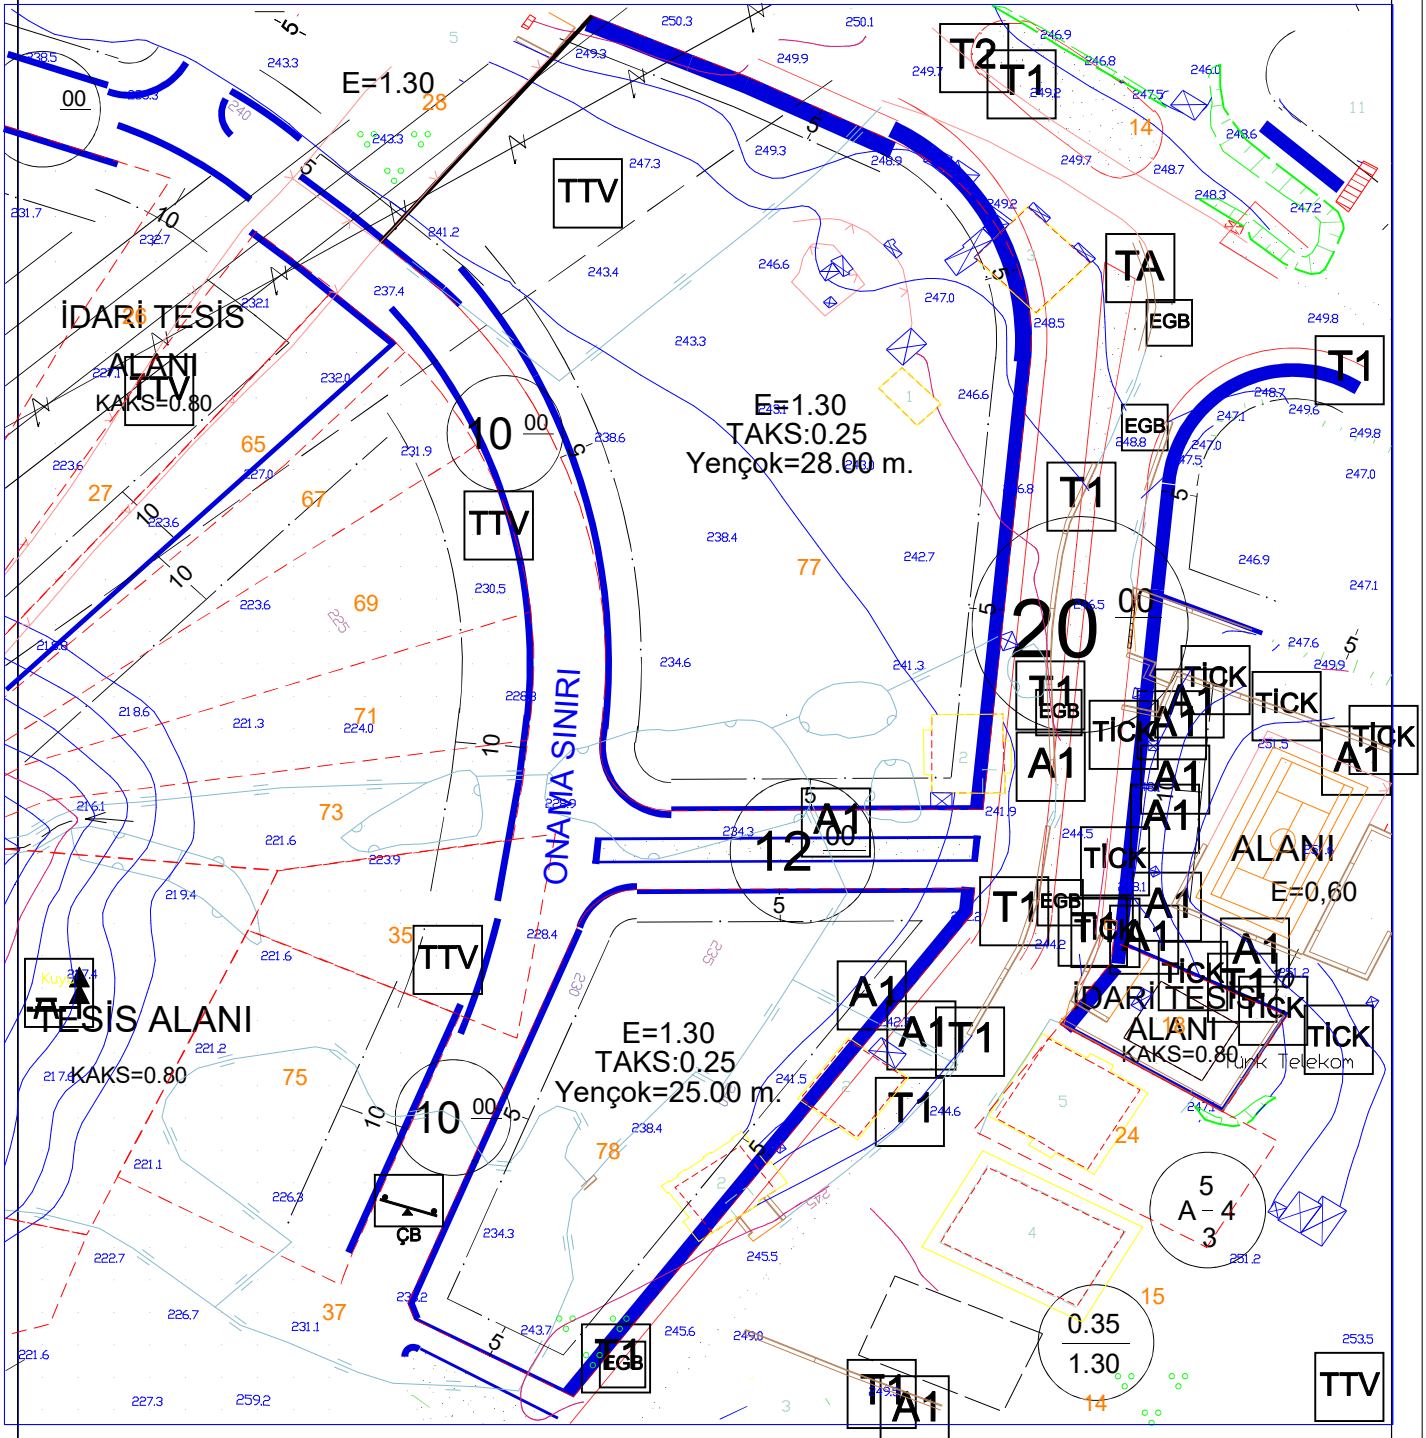

ÖLÇEK:1/1000



İLİ

İLÇESİ

MAHALLESİ

MEVKİİ

PAFTA NO

ADA NO

PARSEL NO

TRABZON

ORTAHİSAR

ÇUKURÇAYIR

--

G43A05B4A

223

77 ve 78

PİN NUMARASI: 1737.15
PLAN DEĞİŞİKLİK NO:

ORTAHİSAR BELEDİYE MECLİSİNİN 11/09/2017 TARİH VE 139 SAYILI KARARI İLE UYGUN GÖRÜLEREK, 5216 SAYILI BÜYÜKŞEHİR BELEDİYE KANUNUNUN 7(B) VE 14. MADDELERİ GEREĞİNCE BÜYÜKŞEHİR BELEDİYESİNİN 16/05/2018 TARİH VE 2428 SAYILI KARARI İLE DÜZENLENEN PLAN DEĞİŞİKLİĞİ 3194 SAYILI İMAR KANUNUNUN 8. MADDESİNE GÖRE İNCELENEREK ONAYLANDI.

Av. Ahmet METİN GENÇ
Ortahisar Belediye Başkanı