



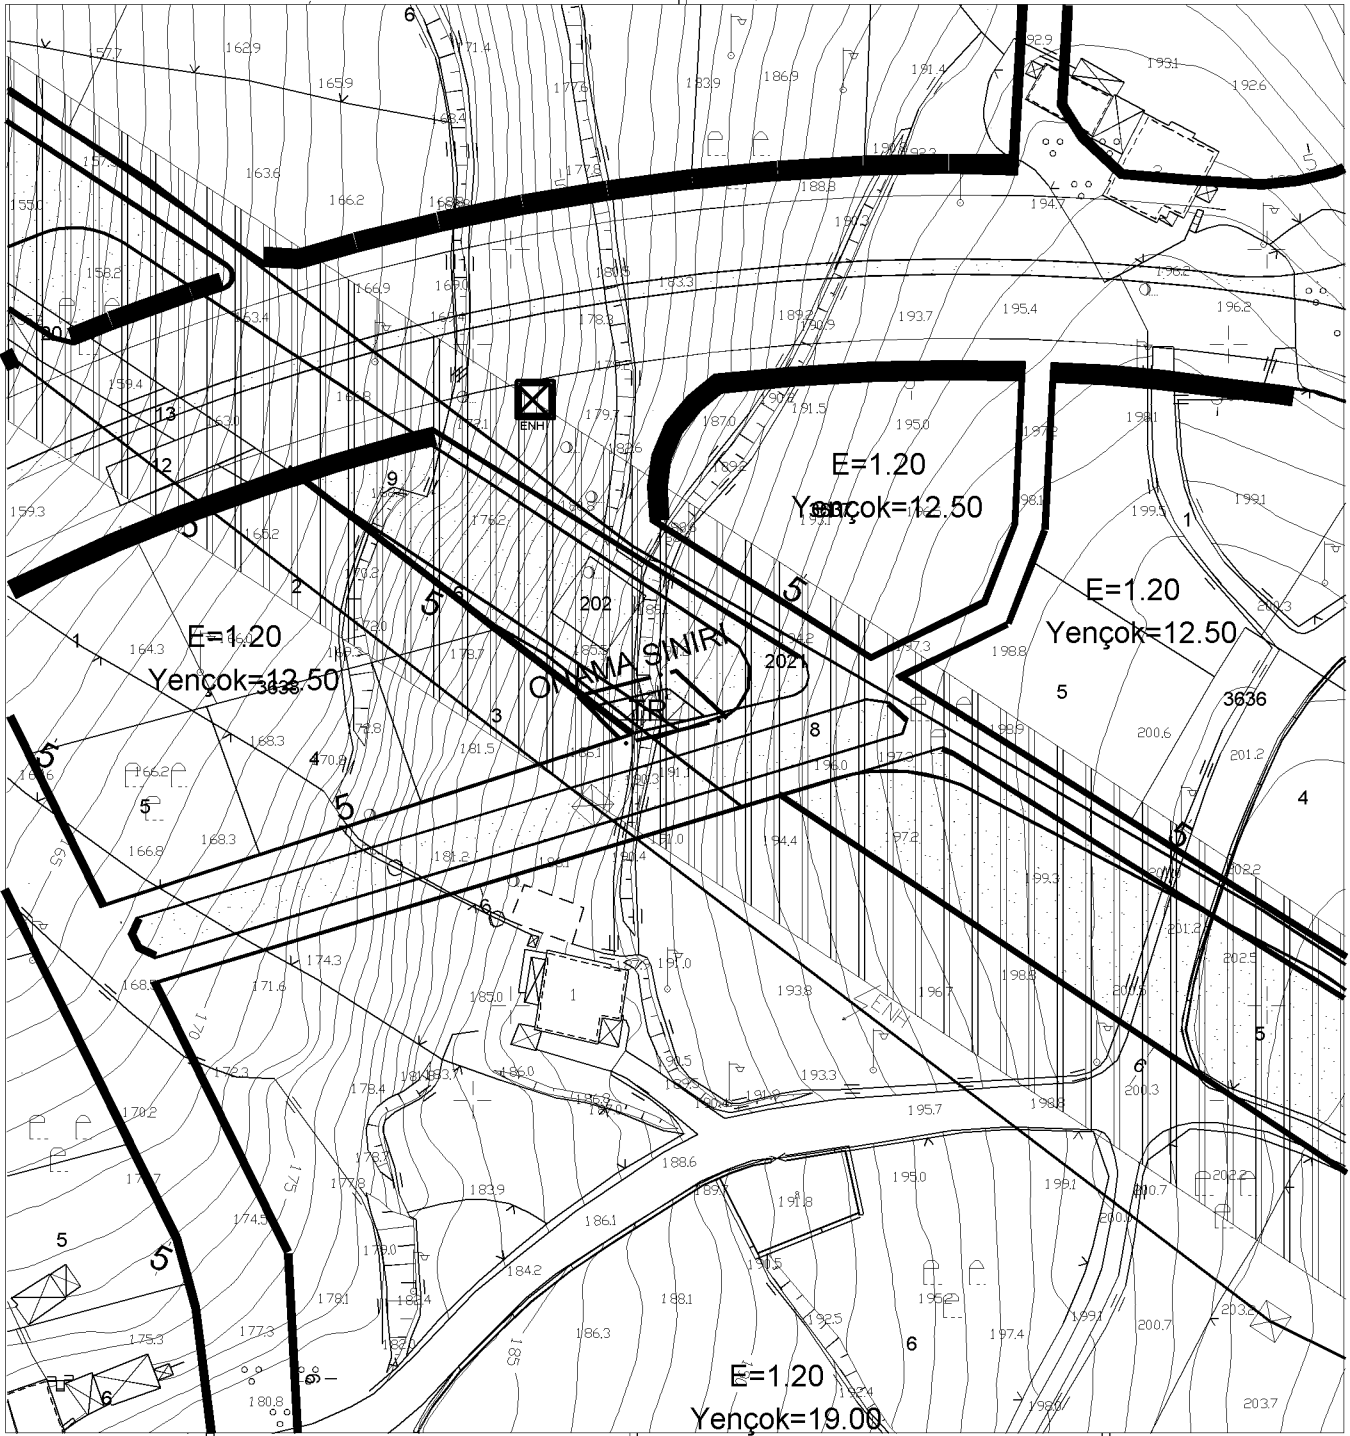

# İMAR PLANI DEĞİŞİKLİĞİ

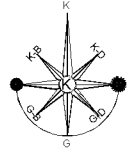

İLİ

İLÇESİ

MAHALLESİ

HHİPN

ADA NO

PARSEL NO

ÖLÇEK

TRABZON

ORTAHISAR

1 NOLU BOSTANCI

---

2018-3638

6-9

1 / 1000

PİN NUMARASI: 1672.115  
PLAN DEĞİŞİKLİK NO:

ORTAHISAR BELEDİYE MECLİSİNİN 08/03/2018 TARİH VE 44 SAYILI KARARI İLE UYGUN GÖRÜLEREK, 5216 SAYILI BÜYÜKŞEHİR BELEDİYE KANUNUNUN 7(B) VE 14. MADDELERİ GEREĞİNCE TRABZON BÜYÜKŞEHİR BELEDİYESİNİN 11/05/2018 TARİH VE 2399 SAYILI KARARI İLE UYGUN GÖRÜLEN PLAN DEĞİŞİKLİĞİ 3194 SAYILI İMAR KANUNUNUN 8. MADDESİNE GÖRE İNCELENEREK ONAYLANDI.

Av. Ahmet METİN GENÇ  
Ortahisar Belediye Başkanı