



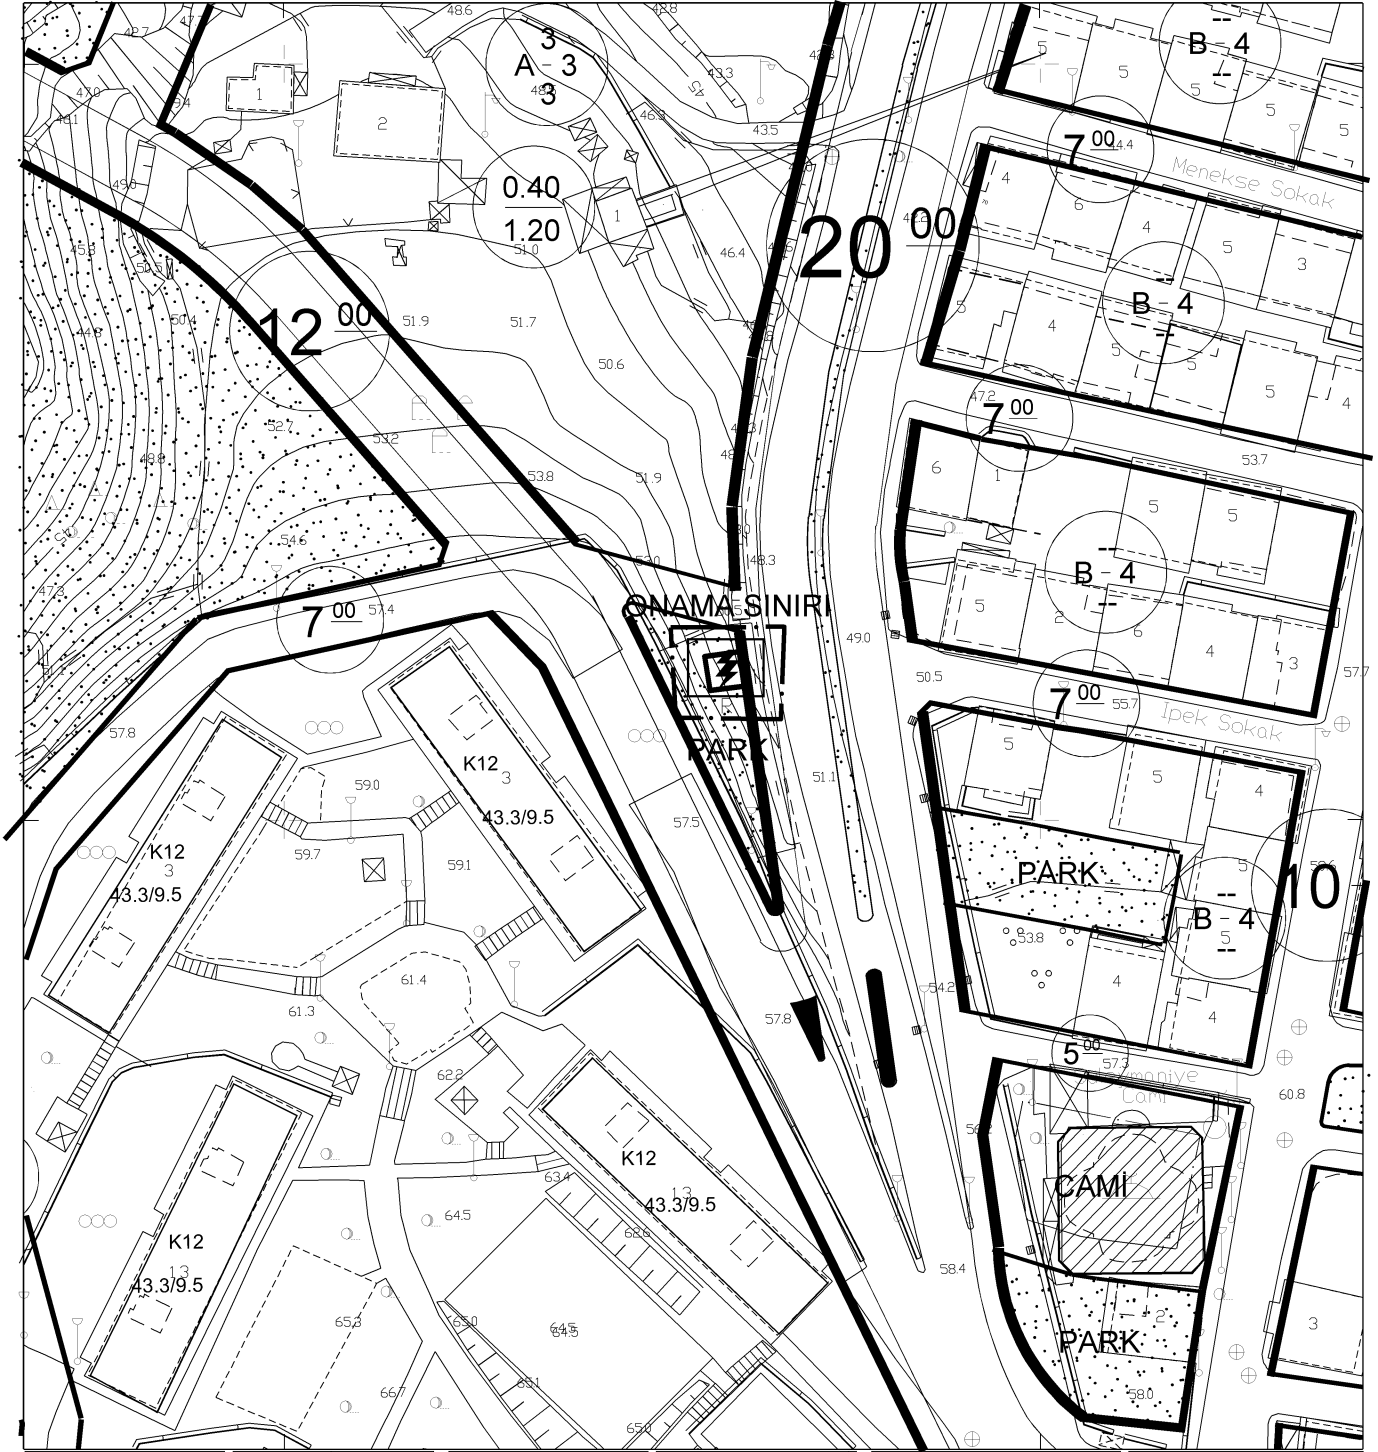

İMAR PLANI DEĞİŞİKLİĞİ

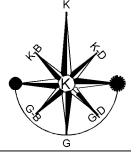

İLİ

İLÇESİ

MAHALLESİ

HHİPN

ADA NO

PARSEL NO

ÖLÇEK

TRABZON

ORTAHISAR

PELİTLİ

G43B01B1C

--

--

1 /1000

PIN NUMARASI: 1759,32
PLAN DEĞİŞİKLİK NO:

ORTAHISAR BELEDİYE MECLİSİNİN 04/05/2017
TARİH VE 76 SAYILI KARARI İLE UYGUN GÖRÜLEREK,
5216 SAYILI BÜYÜKŞEHİR BELEDİYE KANUNUN 7(B) VE
14. MADDELERİ GEREĞİNCE BÜYÜKŞEHİR BELEDİYESİNİN
14/09/2017 TARİH VE 313 SAYILI KARARI İLE UYGUN
GÖRÜLEN PLAN DEĞİŞİKLİĞİ 3194 SAYILI İMAR KANUNUN
8. MADDESİNE GÖRE İNCELENEREK ONAYLANDI.

Av. Ahmet METİN GENÇ
Ortahisar Belediye Başkanı